


TEGELTRUKKE MET EEN HEUVELTJE
ER TEGEN AAN, MET EEN BALLEUWANG-
WASTANJERIEK EN ISOJES, EN TWEE
MOOTE BOMEN

EXTRA IN GANG NAAR FIETSENPLEK
ONGEVEER 22 m 1 KUIJITE

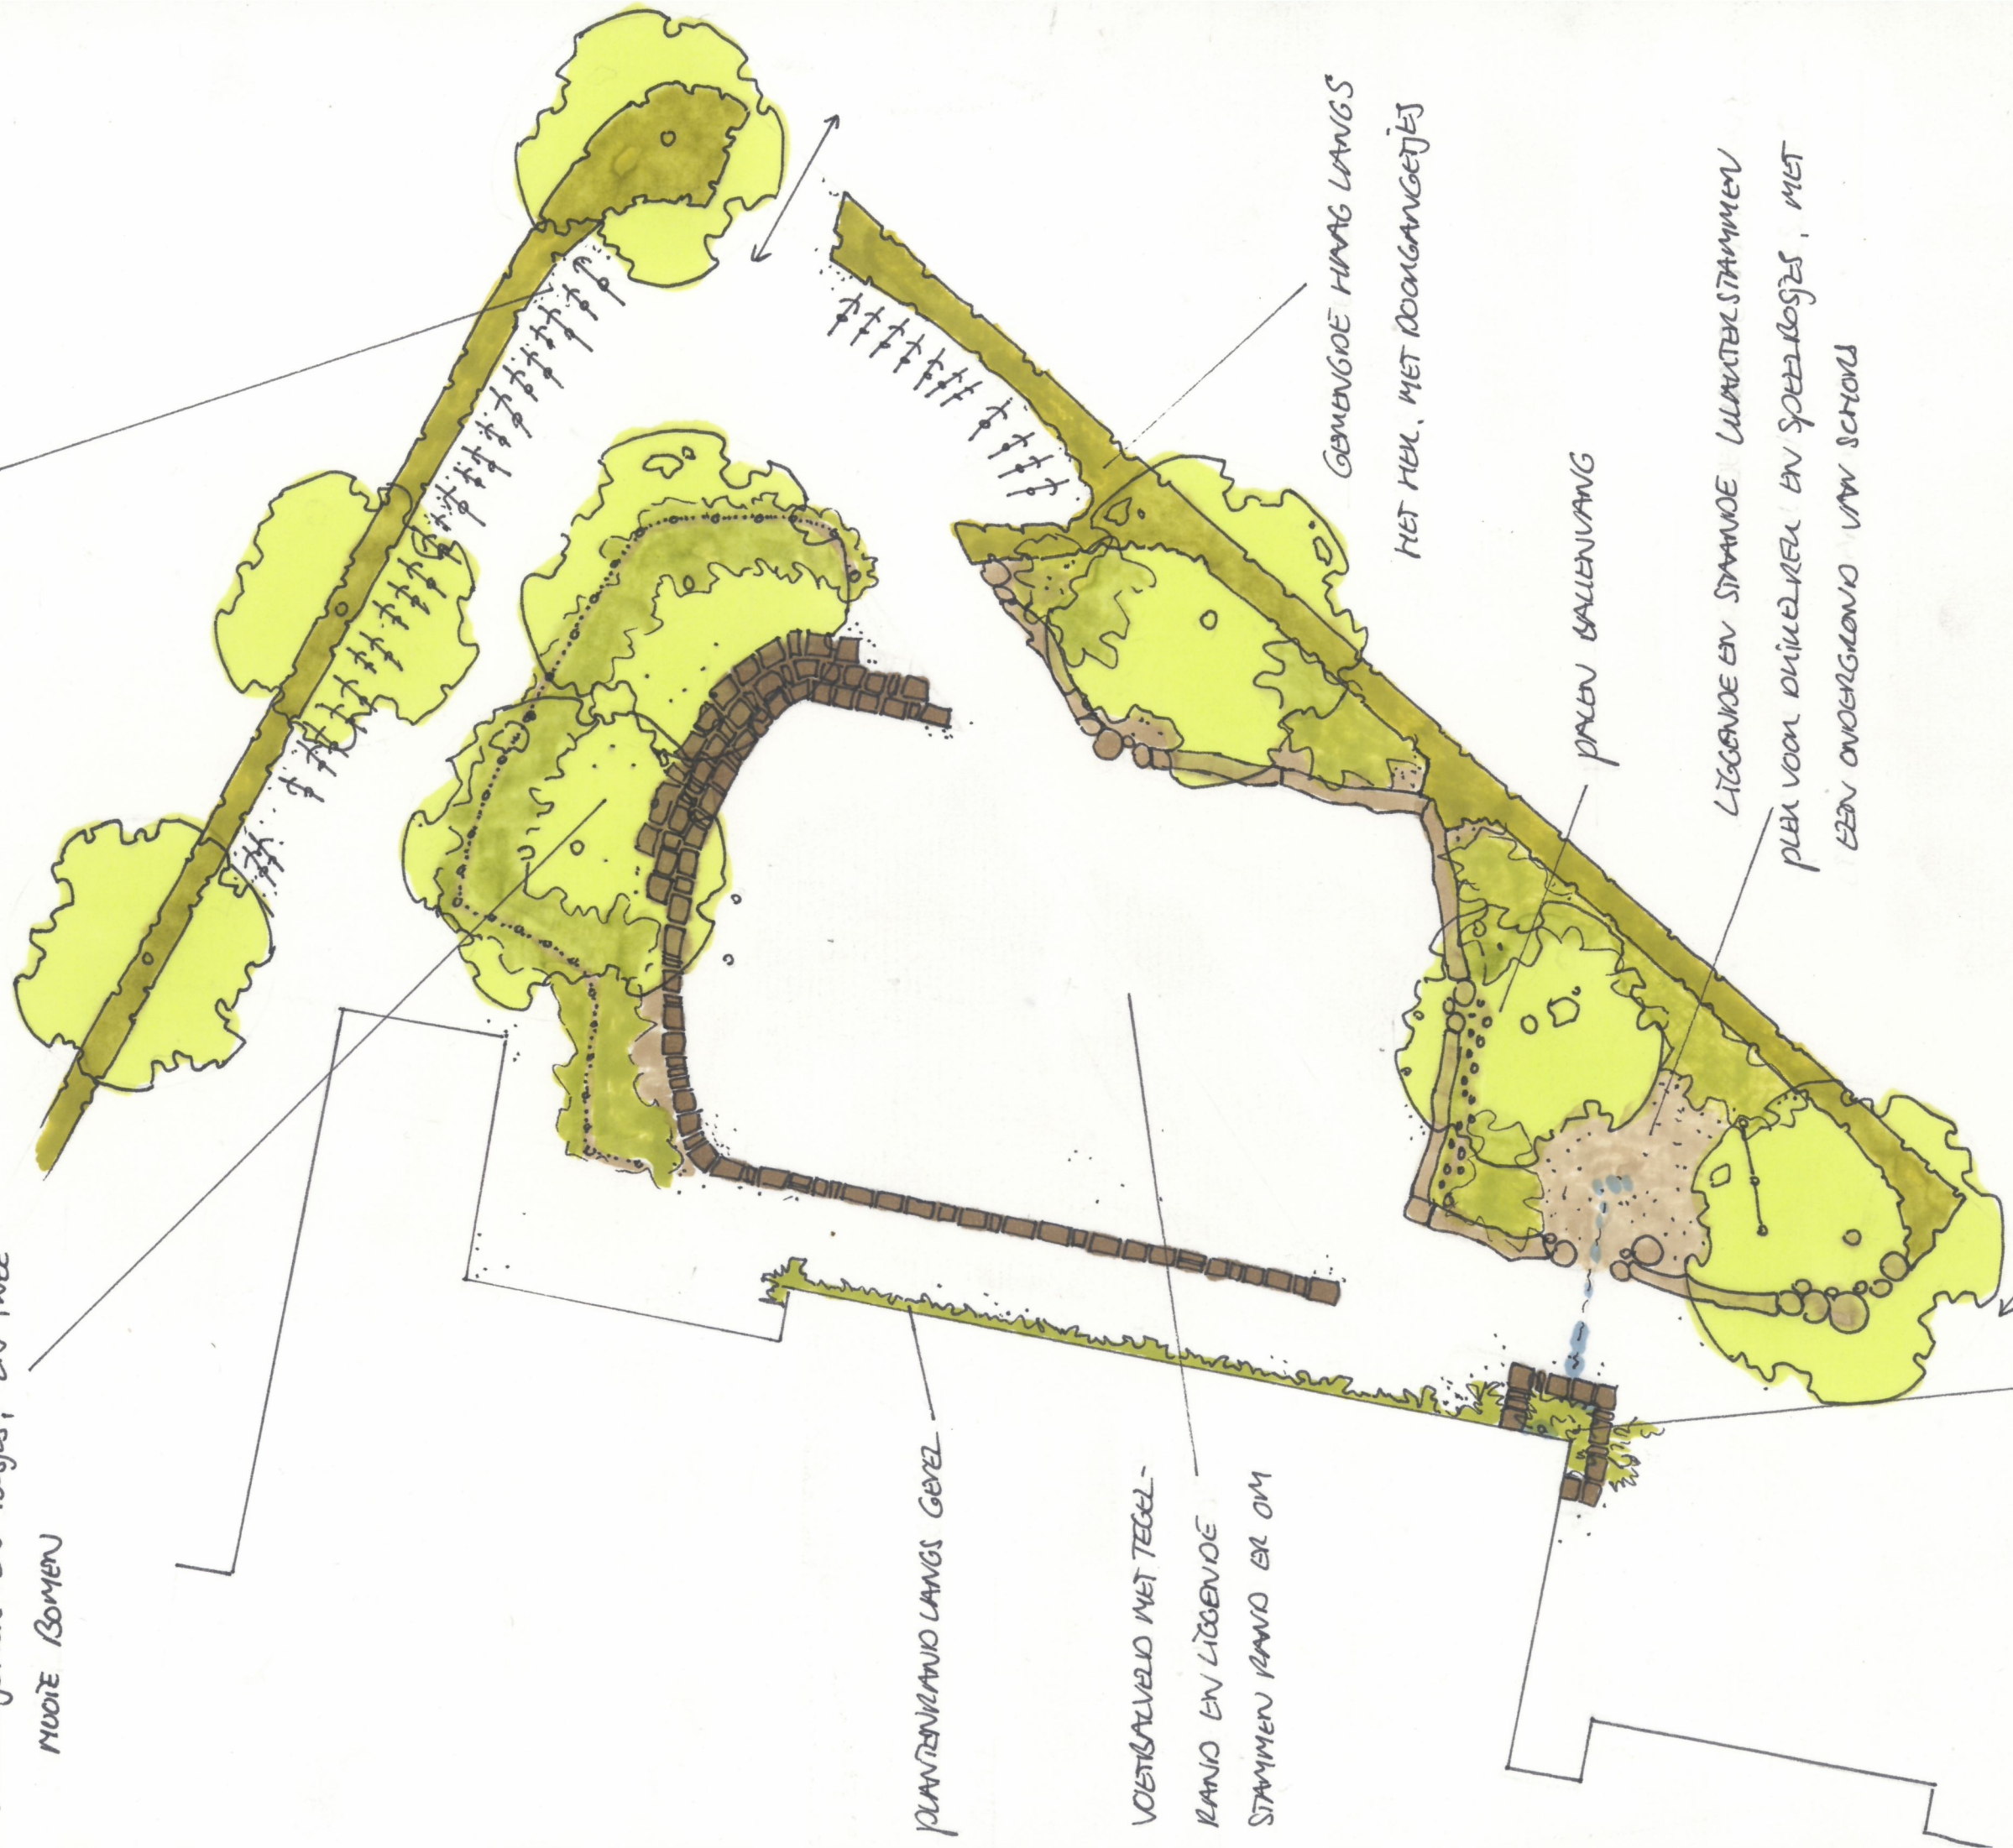

PLANTENRAND LANGS GEVEL
VOETBALVELD MET TEGEL-
RAND EN LIGGENDE
STAMMEN RAND ER OM

GEMENGDE HAAK LANGS
HET MEK. MET DOORGANGETJES

PACEN BALLEUWANG

LIGGENDE EN STAANDE WAAKTELSTAMMEN
PLEK VOOR DRUKELIJK EN SPEELBOJES, MET
EEN ONDERGROND VAN SCHORS

DEEL VAN HET NIEUWELIJKER LOOPT IN EEN PLANTENBANK, DAN VIA
'N GOOTJE NAAR DE SNIPPERPLEK EN INFILTRATIEURAT IN DE GROND