


BINNENTUIN - EVANGELISCHE HOGESCHOOL TE AMERSFOORT

ONTWERP

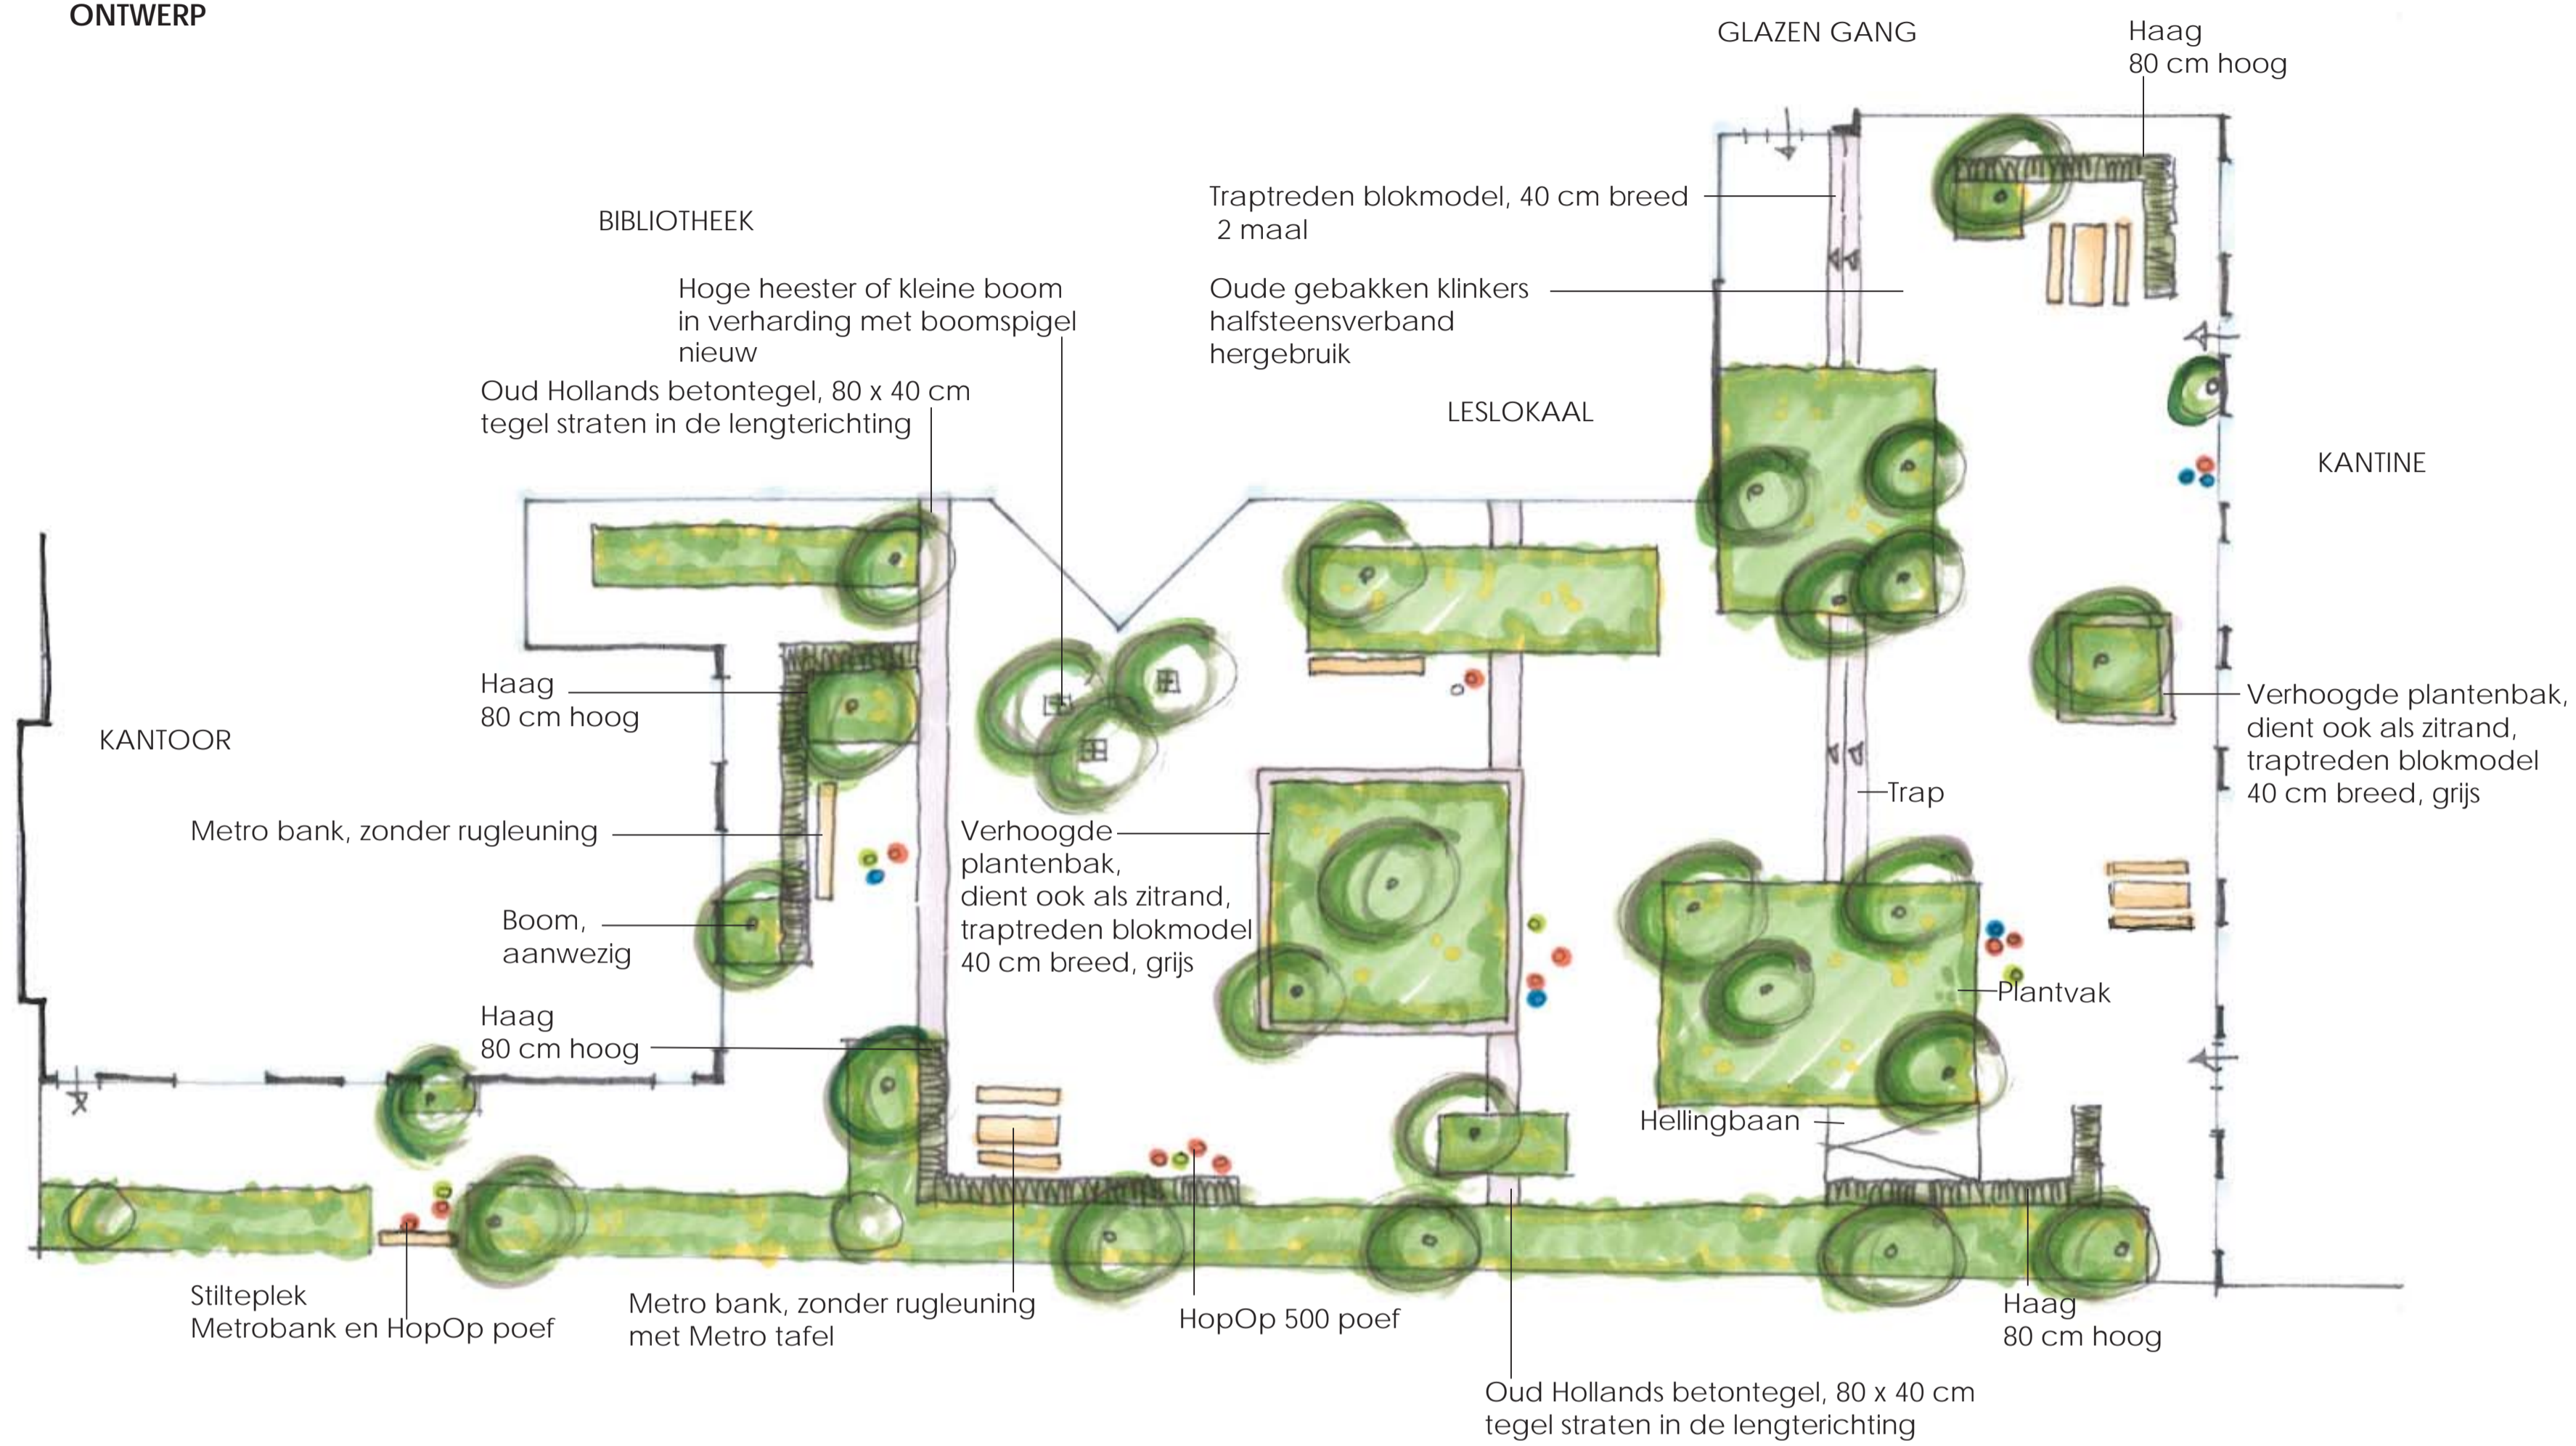

REFERENTIEBEELDEN BEPLANTING

Sfeer: Bostuin met seizoenbeleving

Hoge heester / kleine boom



Heptacodium miconioides
Zevenzonenboom

Heester



Hedera helix 'Arborescens'
Struiklimop
Vaste plant



Vinca minor
Maagdenpalm

Bollen



Crocus 'Zwanenburg'
Krokus

Haag



Fagus sylvatica, herfstbeeld
Beukenhaag

Siergras



Deschampsia cespitosa 'Goldtau'
Ruwe smele

Varen



Polystichum setiferum 'Herrenhausen'
Zachte niervaren

REFERENTIEBEELDEN MATERIALEN




HopOp 500 poef
Kleuren EH logo



HopOp 500 poef
Leverancier Tijnco



Gebakken klinker
Kleur en afmeting als aanwezige gebakken klinkers

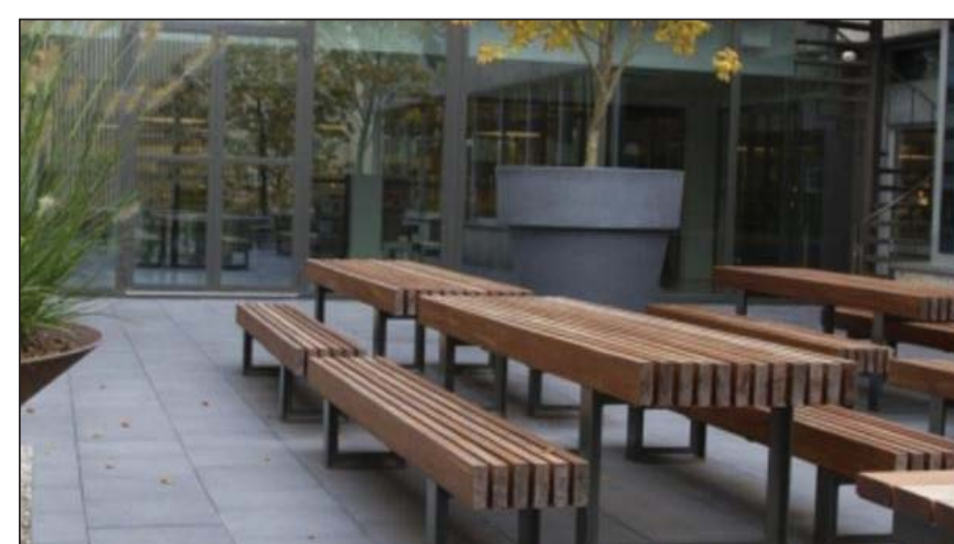

Metro bank en tafel
Leverancier Falco



Oud Hollands traptrede blokmodel, grijs
Leverancier Schellevis beton



Oud Hollands betontegel grijs
Leverancier Schellevis beton



EVANGELISCHE HOGESCHOOL AMERSFOORT

Ontwerp binnentuin

Schaal 1:200 Formaat A2

SON
buro voor tuin- & landschapontwerpen

Kolthoornseweg 8 | 3881 PW Putten | 033 246 10 44 | www.buroson.nl | info@buroson.nl

Datum: 6 februari 2019

Getekend: IH